


D. JOSÉ
AVILEZ 104

1 2 3m

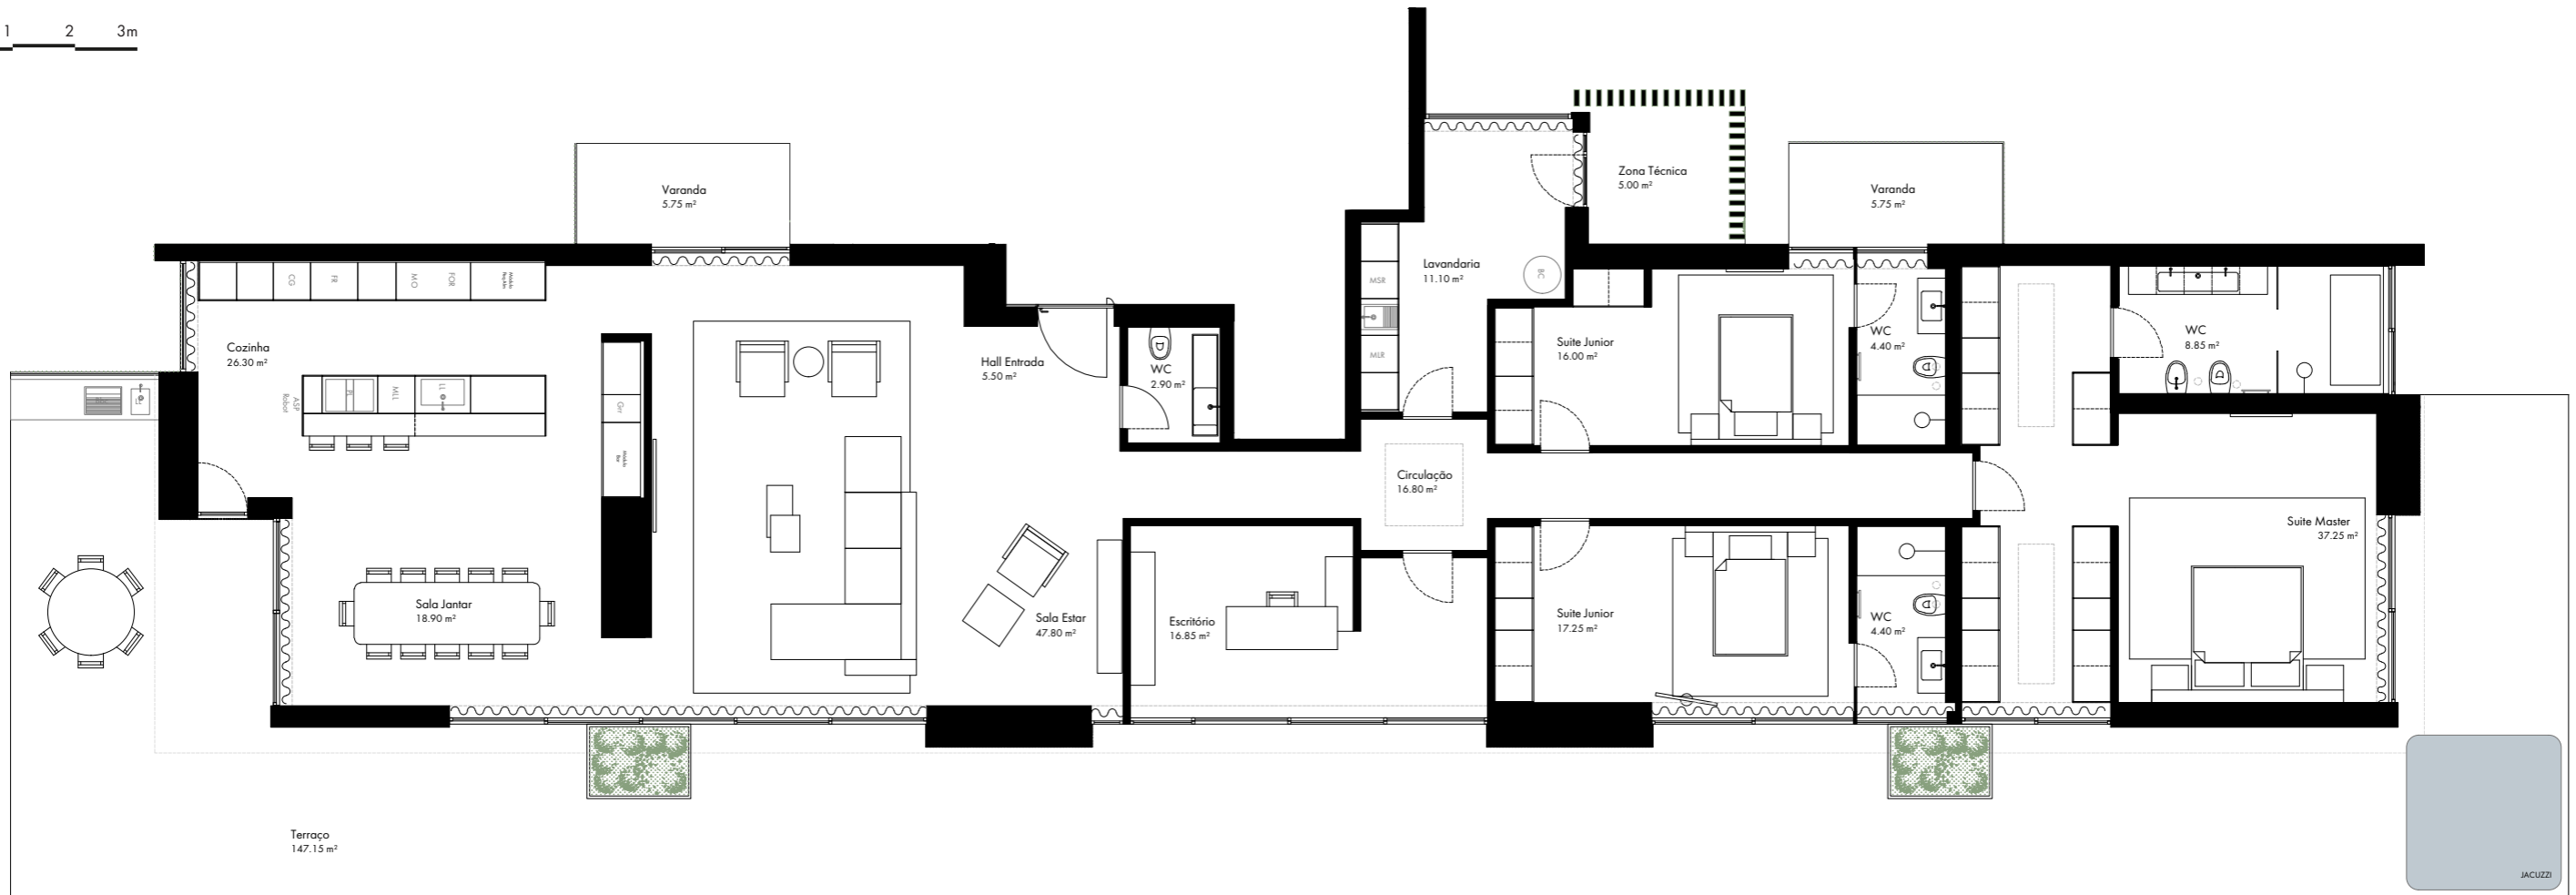

FRAÇÃO	PISO	TIPOLOGIA
--------	------	-----------

F	3	T4
----------	----------	-----------

ÁREA BRUTA COBERTA (APARTAMENTO)	ÁREA BRUTA DESCOBERTA
----------------------------------	-----------------------

266,10 m²	166,10 m²
-----------------------------	-----------------------------

ESTACIONAMENTO	4 Lugares
----------------	-----------

ARRECADAÇÃO	21.53 m ²
-------------	----------------------

LUGARES	14 15 16 00
---------	-------------------

LUGAR CICLOMOTOR	03 04
------------------	---------

PROMOÇÃO

JOSÉ CASTRO & FILHOS S.A.

2024 © JOSÉ CASTRO & FILHOS. Todos os direitos reservados.

As imagens e representações são não contratuais e meramente exemplificativas. Poderão surgir alterações à informação agora prestada em virtude dos processos de licenciamento e construtivo. Qualquer reprodução total ou parcial para fins publicitários ou comerciais é exclusiva do promotor e de acordo com as condições contratuais. Propriedade intelectual e direitos de autor de José Castro & Filhos, S.A. dec. 63/95 (14 de março).

ARQUITECTURA

W. ARQ

WWW.JCFSA.PT