

D. JOSÉ
AVILEZ 104

1 2 3m

FRAÇÃO	PISO	TIPOLOGIA
J	3	T3


ÁREA BRUTA COBERTA (APARTAMENTO)	ÁREA BRUTA DESCOBERTA
160,00 m ²	104,60 m ²

ESTACIONAMENTO	3 Lugares
----------------	-----------

ARRECADAÇÃO	19.27 m ²
-------------	----------------------

LUGARES	32 33 34
---------	--------------

LUGAR CICLOMOTOR	06
------------------	----

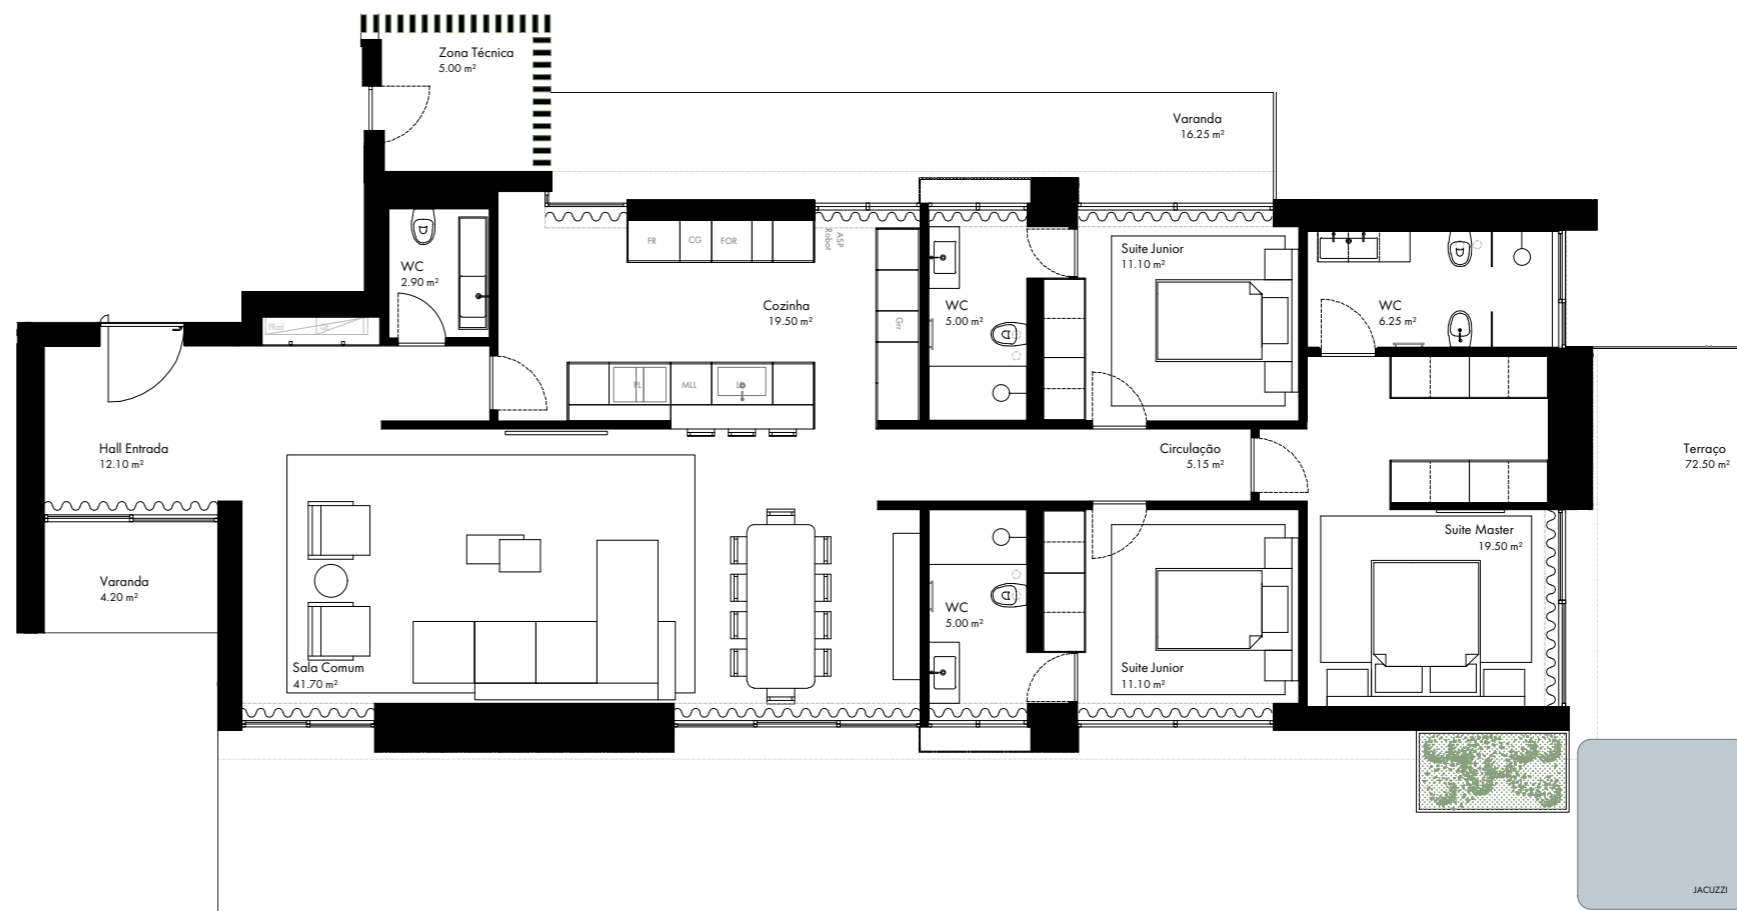

PROMOÇÃO

JOSÉ CASTRO & FILHOS S.A.

ARQUITECTURA

W. ARQ

2024 © JOSÉ CASTRO & FILHOS. Todos os direitos reservados.

As imagens e representações são não contratuais e meramente exemplificativas. Poderão surgir alterações à informação agora prestada em virtude dos processos de licenciamento e construtivo. Qualquer reprodução total ou parcial para fins publicitários ou comerciais é exclusiva do promotor e de acordo com as condições contratuais.

Propriedade intelectual e direitos de autor de José Castro & Filhos, S.A. dec. 63/95 (14 de março).

WWW.JCFSA.PT